

# PIANO DI LOTTIZZAZIONE "S6"

COMMITTENTE:  
Solara S.r.l.


OGGETTO DELLA TAVOLA:  
**Reti tecnologiche  
- VARIANTE -**

TAV.	DATA	SCALA	N°	DISEGN.
8	01/2019	1:200		







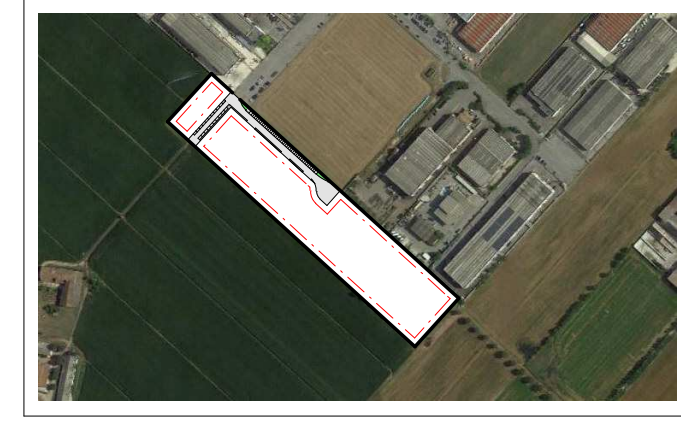






PROGETTISTA:  
**Geom. Gianantonio MAZZONI**  
Via Papa Paolo VI, 42 - Tel. 020998980 - MONTICHIARI (BS)  
C.F. 02404740267 - P.I. 02404740267 - C.C. 02404740267  
C.A.P. 37018 - Via S. Maria Maddalena, 24 - Montichiari (BS)  
E-Mail: mazzoni.gianantonio@libero.it




PROGETTISTA:  
**Arch. Enrica TOMASONI**  
Via S. Tomaso, 13 - Comune di Montichiari (BS)  
C.A.P. 37018 - Montichiari (BS)  
E-Mail: enrica.tomasoni@comune.montichiari.bs.it



### LEGENDA

-  Limite del P.L.
-  Limite di edificabilità
-  Illuminazione pubblica
-  Rete B.T.
-  Rete Telecom
-  Rete acquedotto/antincendio
-  Rete metano
-  Stacco per idrante antincendio sottosuolo
-  Palo pubblica illuminazione h. 10 m. con plinto di fondazione e proiettore singolo
-  Pozzetto pubblica illuminazione
-  Pozzetto d'ispezione B.T.
-  Pozzetto d'ispezione Telecom
-  Idrante antincendio sottosuolo

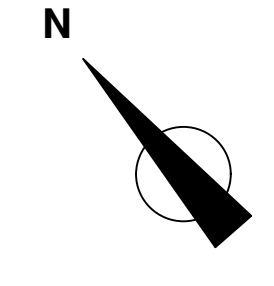

**PLANIMETRIA RETI TECNOLOGICHE**  
- Scala 1:200 -

