


PIANO DI LOTTIZZAZIONE "S6"

COMMITTENTE: Solara S.r.l.		PROGETTISTA: Geom. Gianantonio MAZZONI <small>Via Pisa 100 n. 11 - 37019 MONTICHIARI (BS) Cod. Fisc. MAZZONI 0301147118 Partita IVA 0032030986 Corteo Geometri della Provincia di Brescia n. 3241 E-Mail: mazzoni.studio@libero.it</small>	
OGGETTO DELLA TAVOLA: - Proposta progettuale - Profili e sezione tipo - Inquadramento territoriale - VARIANTE -		PROGETTISTA: Arch. Enrica TOMASONI <small>Via Bachini n. 15 - CAPRIANO DEL COLLE (BS) Cod. Fisc. TOMASONI 0301147118 Partita IVA 0301147118 Ordine degli Architetti n. 3078</small>	
TAV.	DATA	SCALA	N°
6	01/2019	1:500 1:5000	



INQUADRAMENTO TERRITORIALE Scala 1:5000

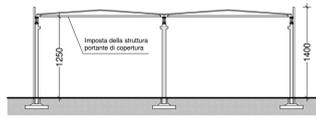

SEZIONE TIPO
Scala 1:500

LEGENDA

- Superficie parcheggio standars
- Strada pubblica di lottizzazione
- Percorsi pedonali
- Superficie permeabile privata compreso parcheggio privato permeabile (ghiaia rollata o autobloccante)
- Limite del P.L.
- Limite di edificabilità
- Perimetro del Tessuto Urbano Consolidato

COMPUTI URBANISTICI


Superficie TERRITORIALE	32.880,00 m ²
Superficie FONDIARIA (lotto 1 + lotto 2)	23.220,00 m ²
Superficie COPRIBILE (60% della S.f.)	13.932,00 m ²
Superficie COPERTA di progetto	10.760,00 m ² < 13.932,00 m ²
Quota permeabile da destinare 25% della S.f.	5.805,00 m ²
Superficie permeabile destinata	5.898,50 m ² > 5.805,00 m ²
Superficie parcheggi privati da destinare 10% della S.f.	2.322,00 m ²
Superficie parcheggi privati destinata	2.349,00 m ² > 2.322,00 m ²

DETTAGLIO CALCOLO SUPERFICI:

Calcolo superficie permeabile destinata:	
Superficie permeabile destinata 1:	740,00 m ²
Superficie permeabile destinata 2:	85,50 m ²
Superficie permeabile destinata 3:	85,50 m ²
Superficie permeabile destinata 4:	4.987,50 m ²
Tot.	5.898,50 m²
Calcolo superficie parcheggi privati destinata:	
Superficie parcheggio privato destinata 1:	194,00 m ²
Superficie parcheggio privato destinata 2:	79,00 m ²
Superficie parcheggio privato destinata 3:	145,00 m ²
Superficie parcheggio privato destinata 4:	68,00 m ²
Superficie parcheggio privato destinata 5:	85,50 m ²
Superficie parcheggio privato destinata 6:	85,50 m ²
Superficie parcheggio privato destinata 7:	711,00 m ²
Superficie parcheggio privato destinata 8:	275,00 m ²
Superficie parcheggio privato destinata 9:	525,00 m ²
Superficie parcheggio privato destinata 10:	181,00 m ²
Tot.	2.349,00 m²



PROFILO LONGITUDINALE
Scala 1:500

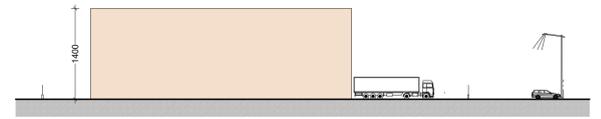

PROFILO TRASVERSALE
Scala 1:500

