

Comune di MONTICHIARI Via Gabriele D'Annunzio, loc. Fascia d'Oro

PIANO DI LOTTIZZAZIONE "S6"



COMMITTENTE: Solara S.r.l.

PROGETTISTA: Geom. Gianantonio MAZZONI
Via Papa Paolo VI, 42 - Tel. 020996880 - MONTICHIARI (BS)
 C.F. 01652020267 - P.I. 020996880 - COD. FISCALE 02099688000
 C.A.P. 37010 - C.A.B. 020996880 - C.A.P. 37010 - C.A.B. 020996880
 C. Mail: mazzoni.gianantonio@libero.it

PROGETTISTA: Arch. Enrica TOMASONI
Via S. Tomaso, 11 - 37010 MONTICHIARI (BS)
 C.F. 01652020267 - P.I. 020996880 - COD. FISCALE 02099688000
 C.A.P. 37010 - C.A.B. 020996880 - C.A.P. 37010 - C.A.B. 020996880
 C. Mail: tomasoni.enrica@libero.it

OGGETTO DELLA TAVOLA:
Fognatura bianca e nera - VARIANTE -

TAV.	DATA	SCALA	N°	DISEGN.
7	01/2019	1:200		

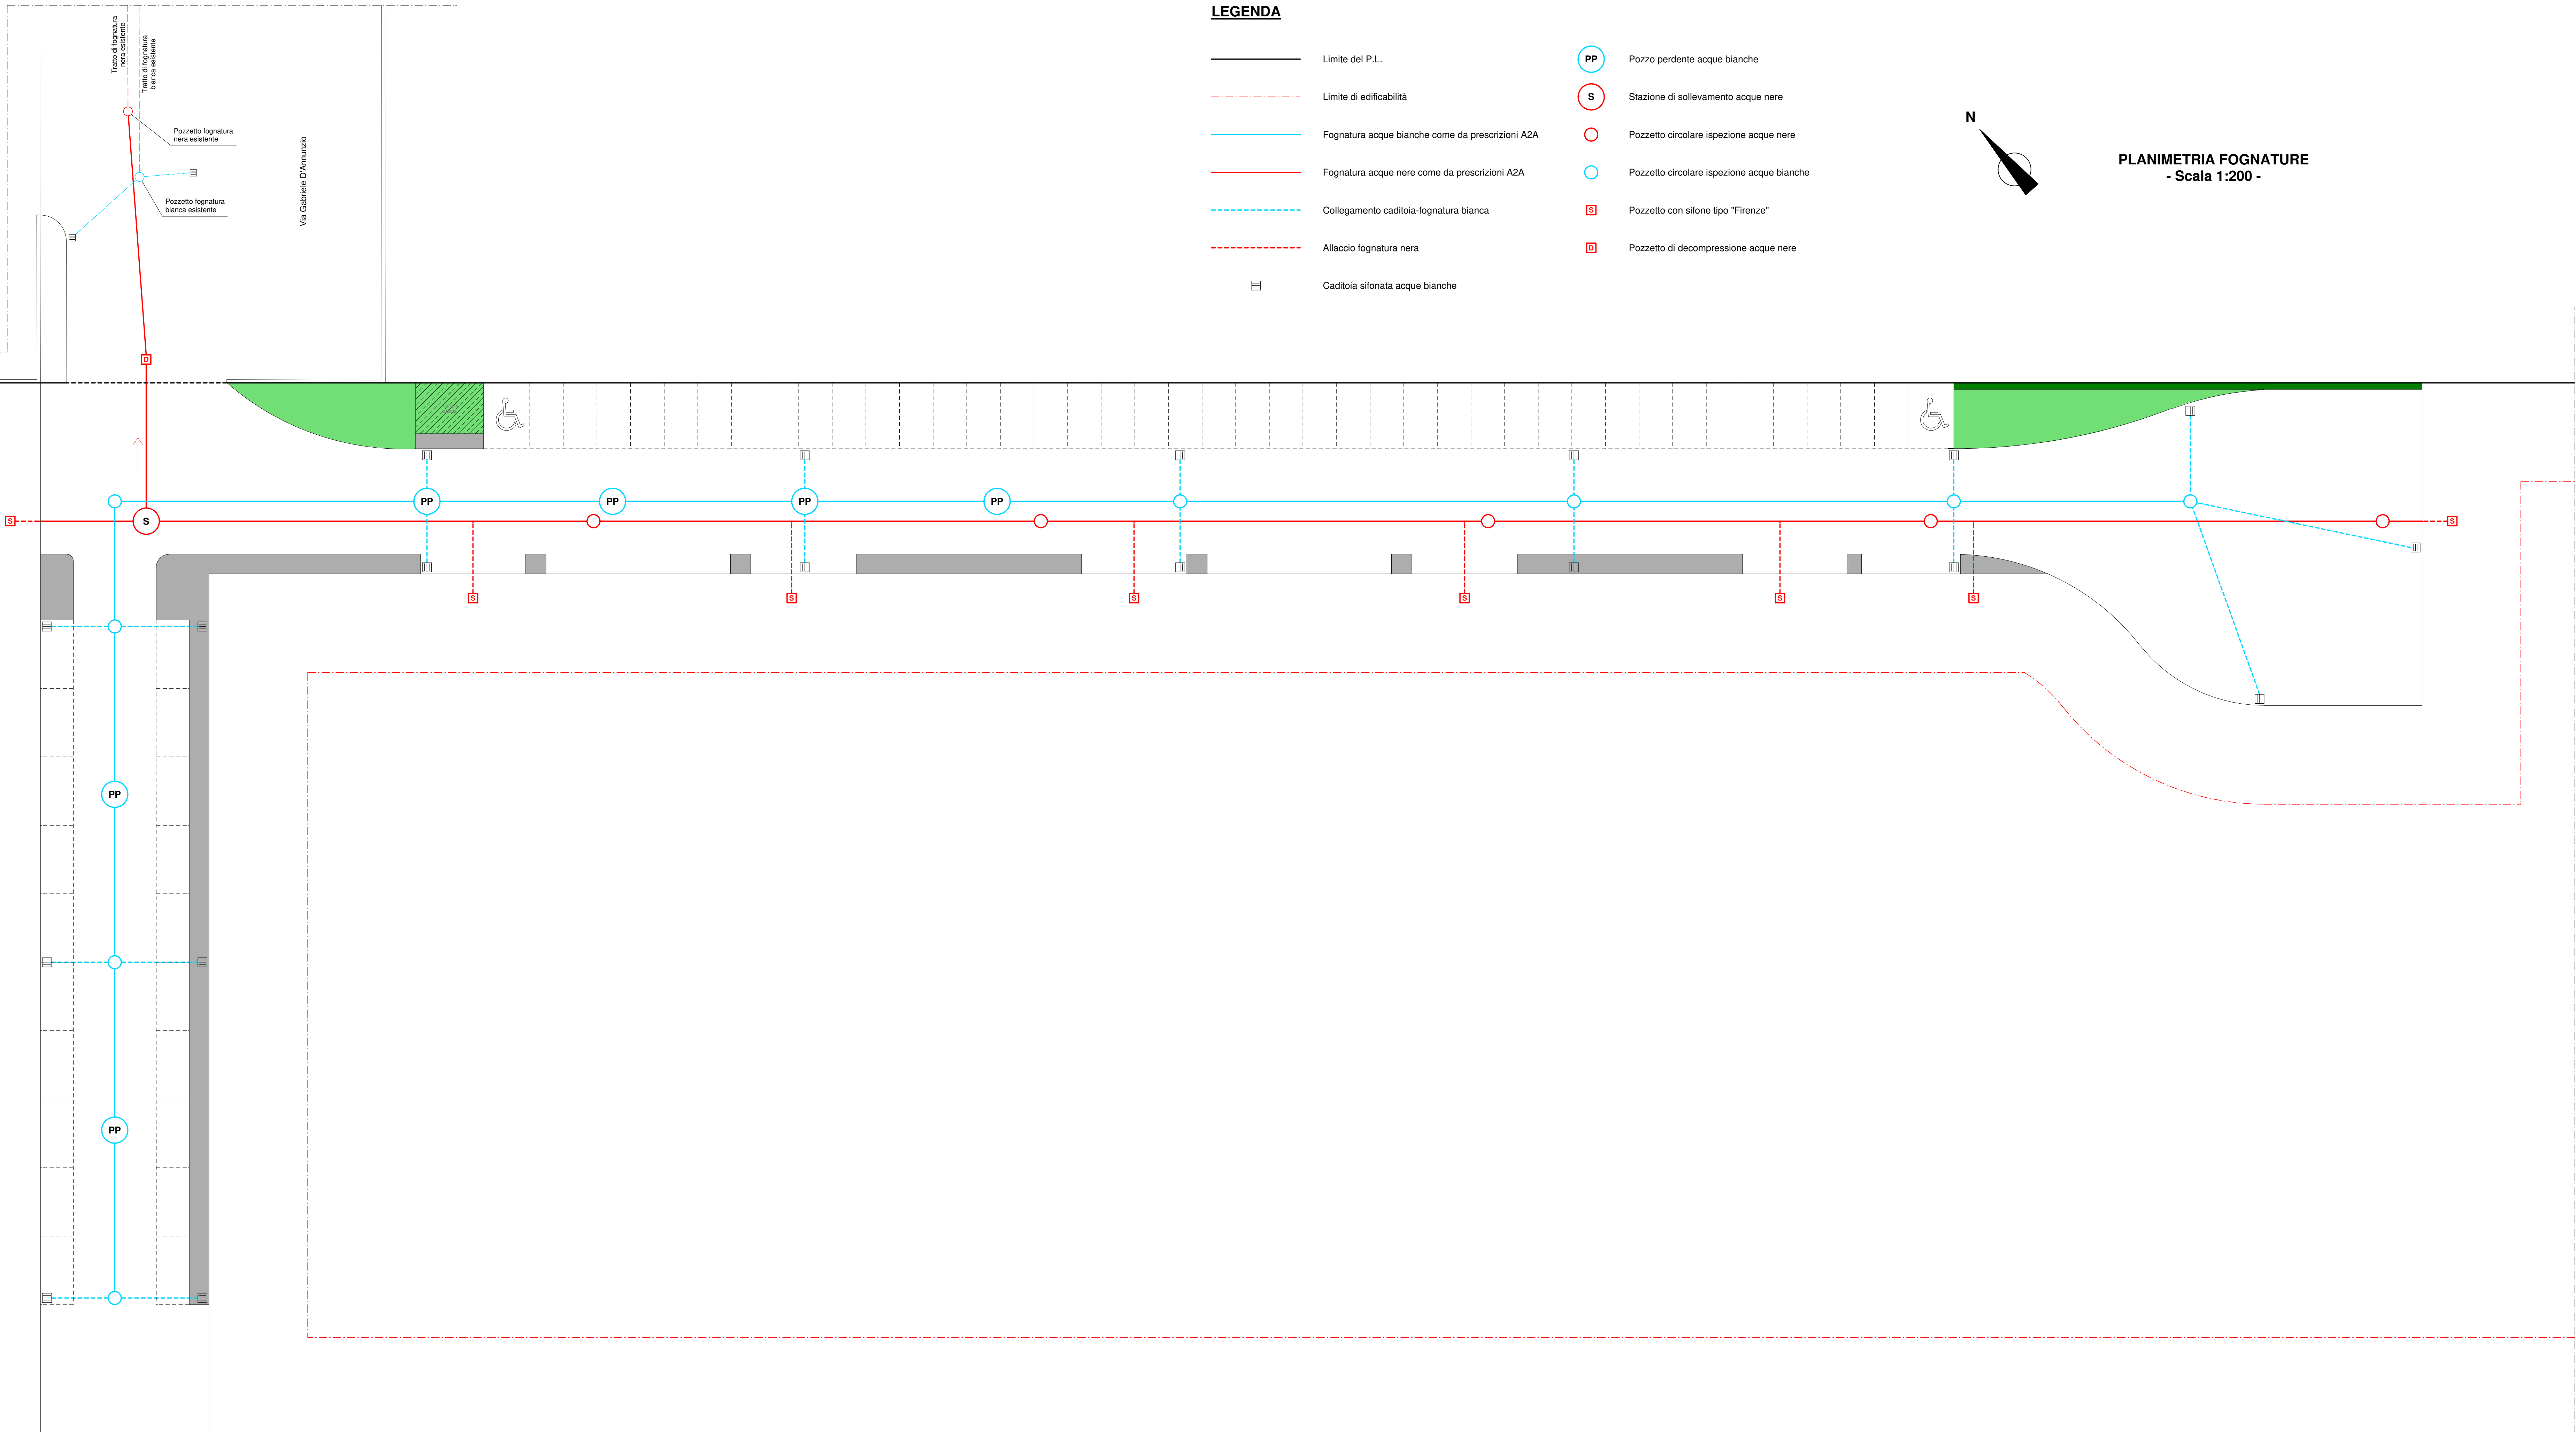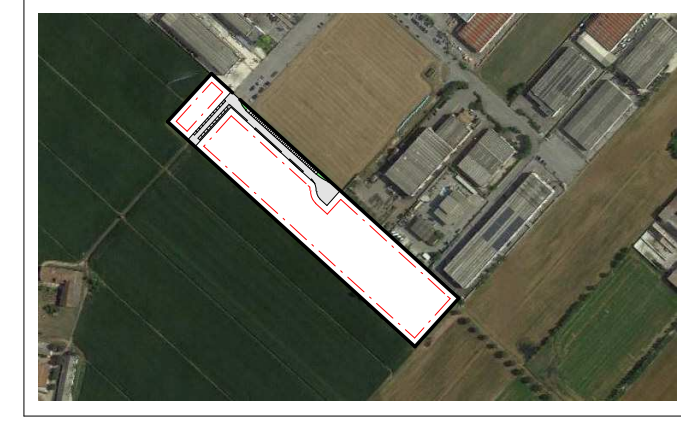

LEGENDA

- Limite del P.L.
- - - Limite di edificabilità
- Fognatura acque bianche come da prescrizioni A2A
- Fognatura acque nere come da prescrizioni A2A
- - - Collegamento caditoia-fognatura bianca
- - - Allaccio fognatura nera
- Caditoia sifonata acque bianche
- PP Pozzo perdente acque bianche
- S Stazione di sollevamento acque nere
- Pozzetto circolare ispezione acque nere
- Pozzetto circolare ispezione acque bianche
- D Pozzetto con sifone tipo "Firenze"
- D Pozzetto di decompressione acque nere

PLANIMETRIA FOGNATURE
 - Scala 1:200 -